

Agenzia delle Entrate
CATASTO FABBRICATI
Ufficio Provinciale di
Reggio Emilia

Dichiarazione protocollo n. RE0102861 del 15/11/2016

Planimetria di u.i.u. in Comune di Baiso

Via Ca' Toschi

civ. 3

Identificativi Catastali:

Sezione:

Foglio: 30

Particella: 285

Subalterno: 5

Compilata da:
Borghi Paolo

Iscritto all'albo:
Geometri


Prov. Reggio Emilia

N. 1522

Scheda n. 1


Scala 1:200

Pianta piano
terra h.m.2,40

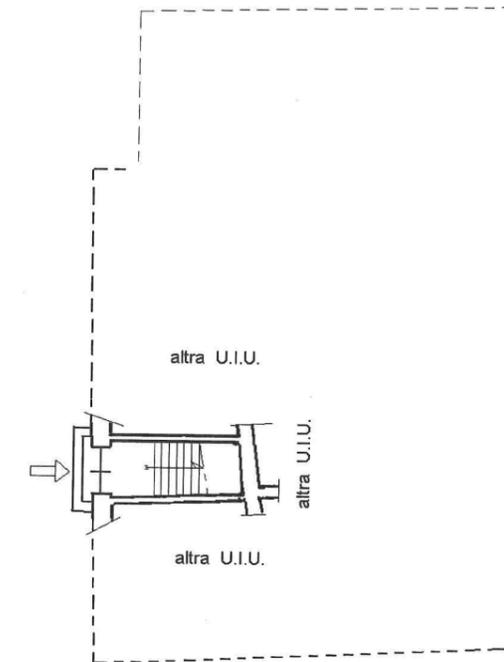

nord.

Pianta piano
primo

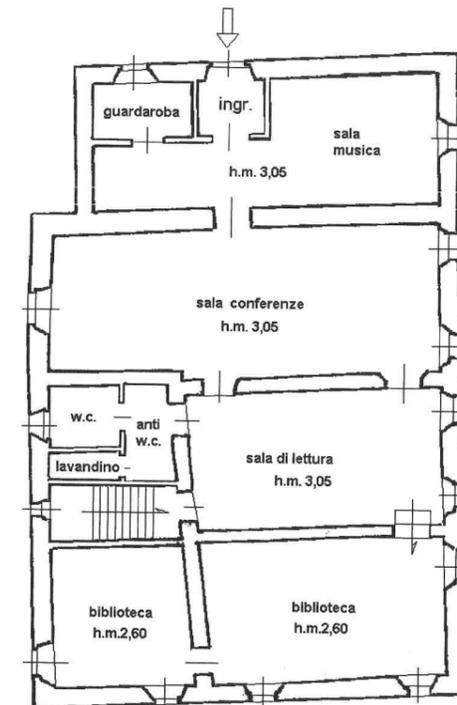

Ultima planimetria in atti

Data: 07/05/2020 - n. T115912 - Richiedente: MNGSMN78R05I462N

Totale schede: 1 - Formato di acquisizione: A4(210x297) - Formato stampa richiesto: A4(210x297)